



ZONA DESPACHOS

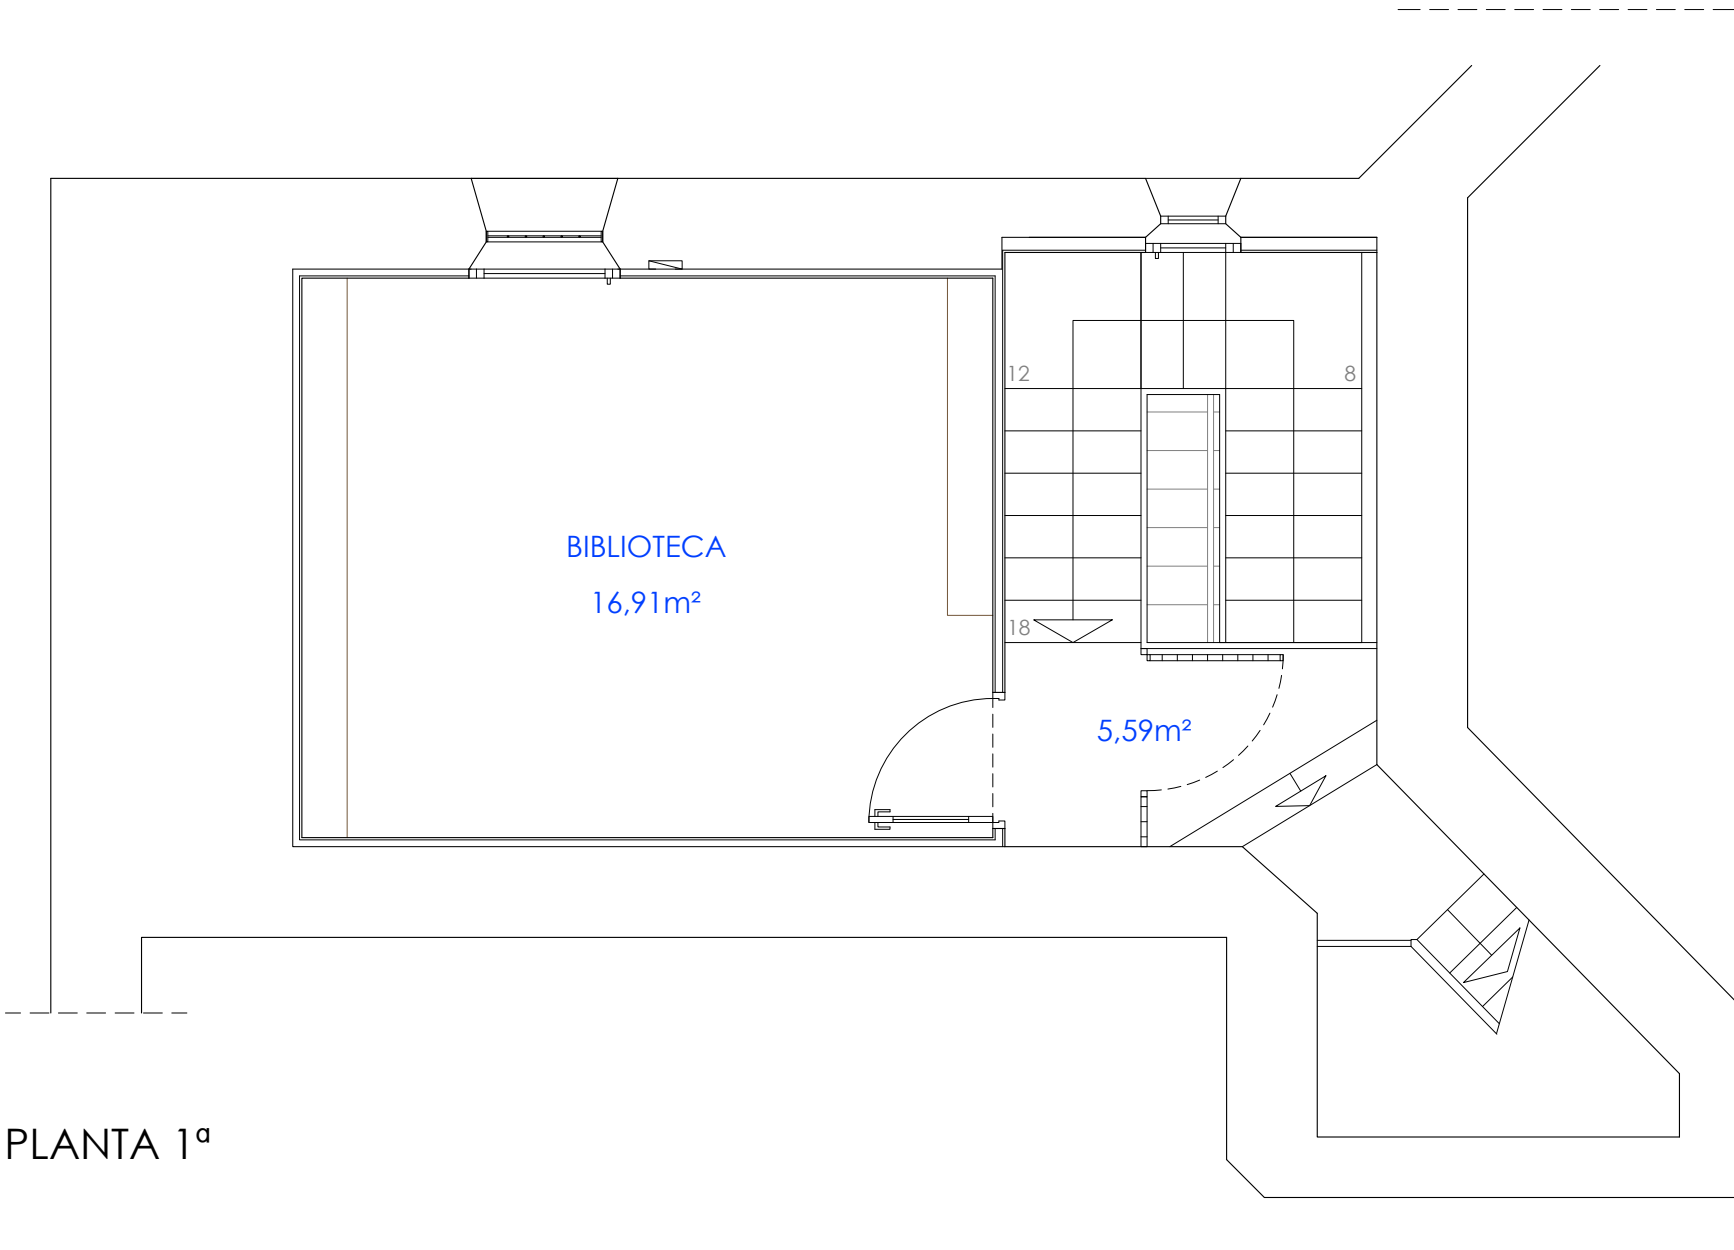


ZONA SALAS POLIVALENTES

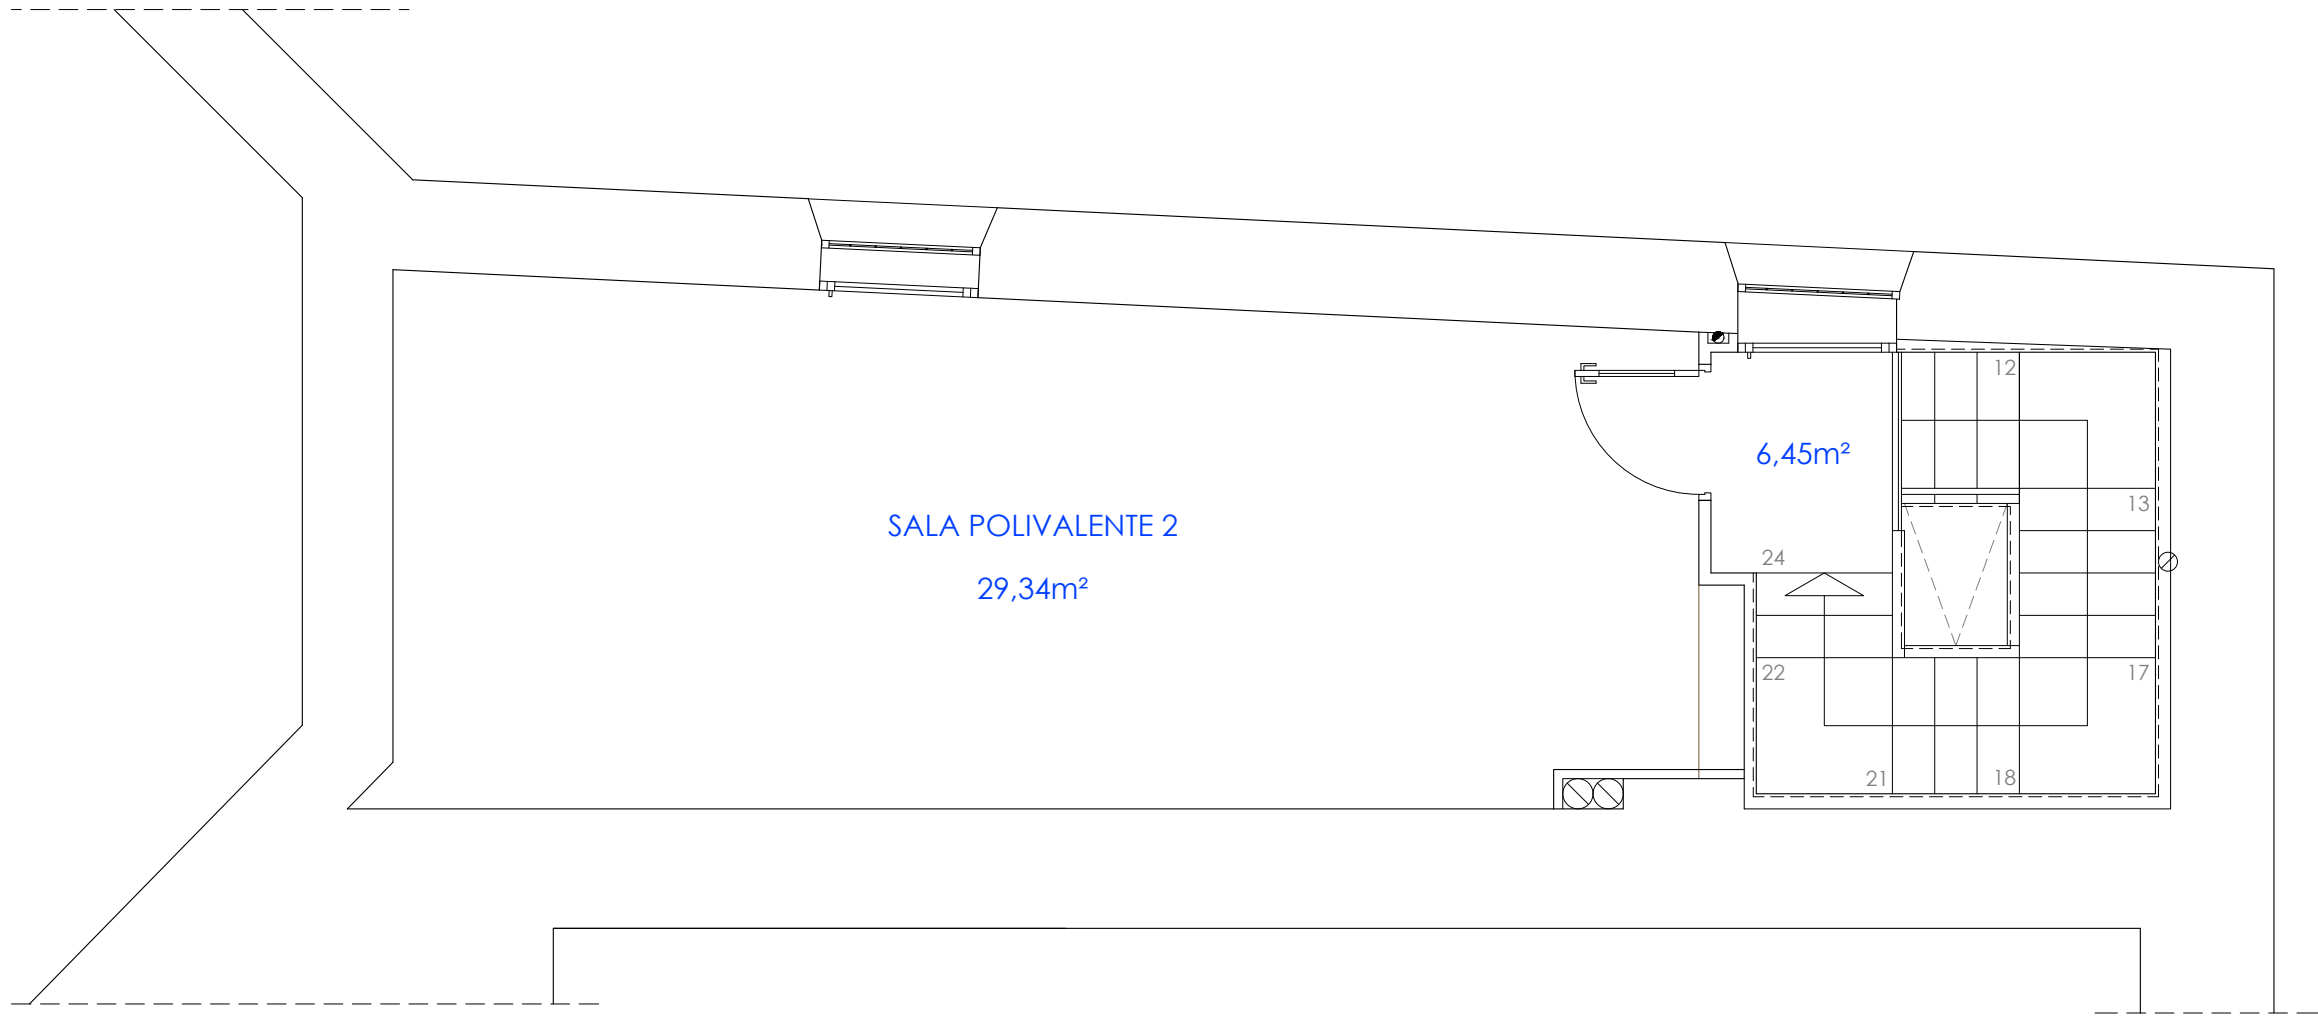


PLANTA 1º

CALLE BUEN AIRE

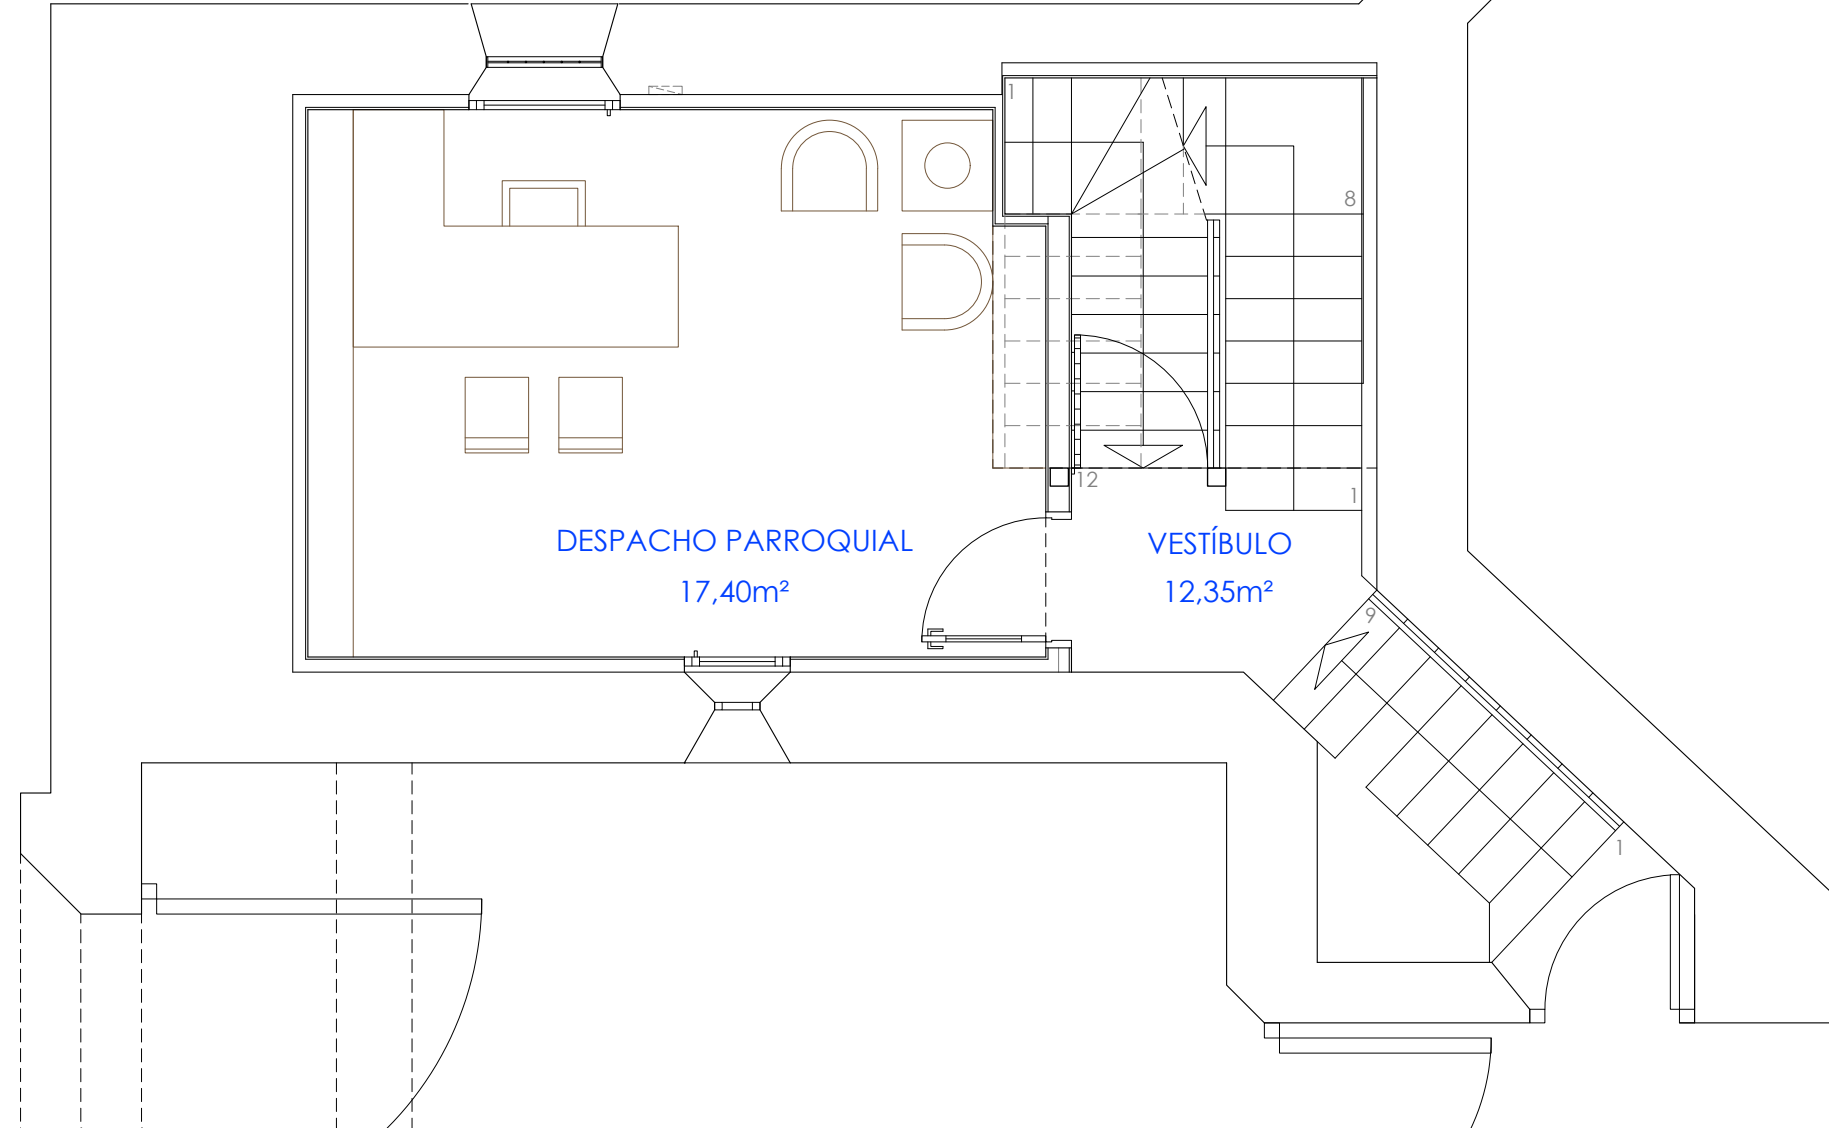

PLANTA BAJA

CALLE BUEN AIRE

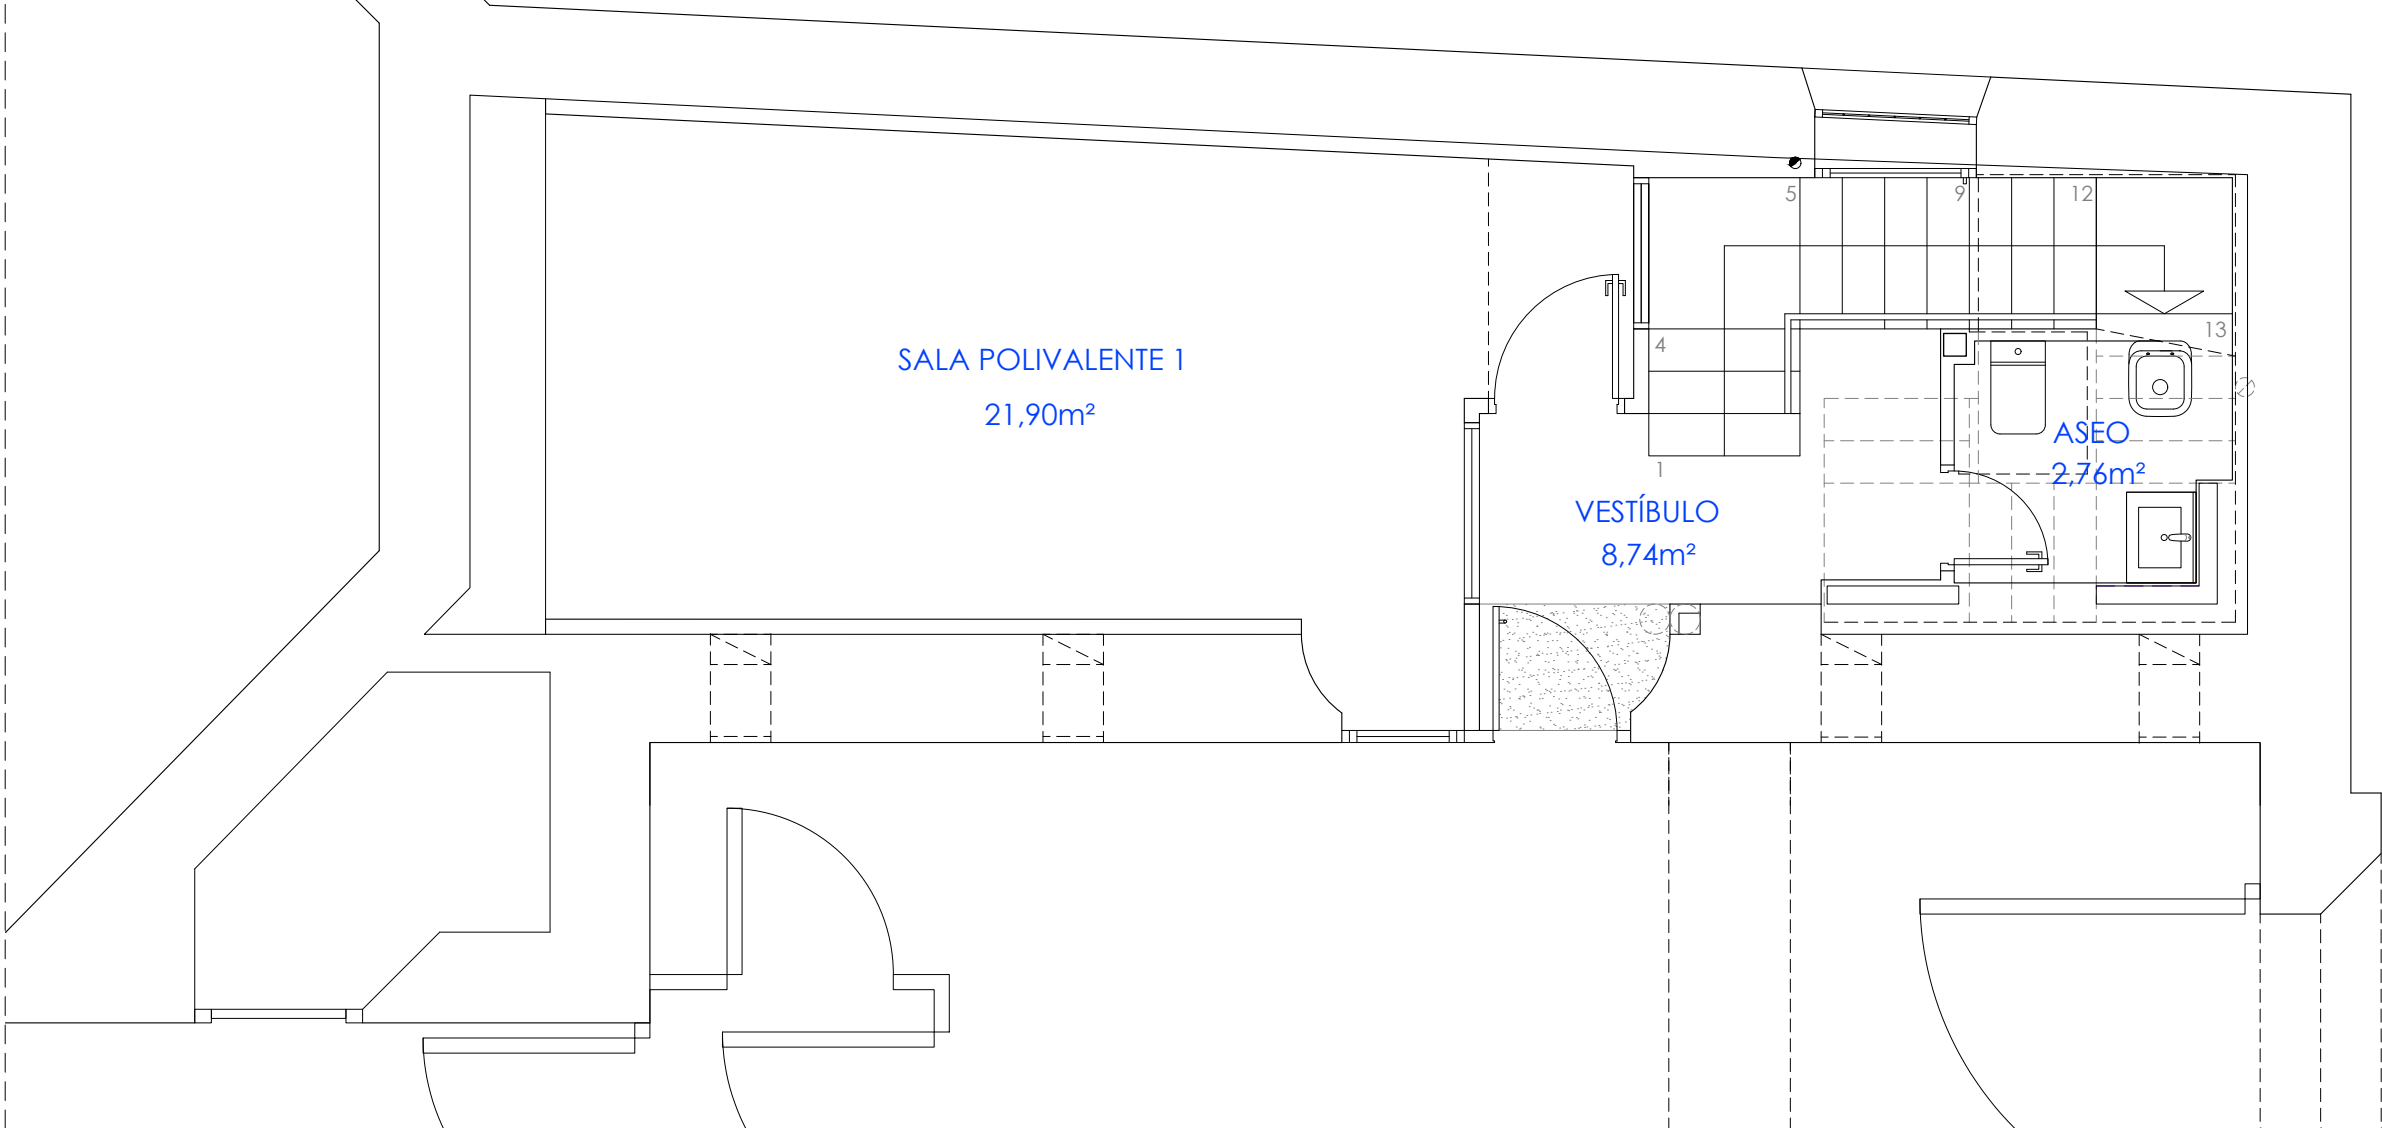

PLAZA DE LAS ALMAS

A-6'

PROYECTO DE ACONDICIONAMIENTO DE LOCALES
EN PARROQUIA DE NUESTRA SEÑORA DE LA ASUNCIÓN (CARIÑENA)

emplazamiento	PLAZA DE LA IGLESIA S/N, DE CARIÑENA (ZARAGOZA)		
promotor	ARZOBISPADO DE ZARAGOZA		
plano	Estado reformado. MUEBLES Y SUPERFICIES	escala	1:50 (din A1)-1:100 (din A3)
fecha	MAYO DE 2025	sustituye a	plano A-6 (Junio 2024)
arquitectos	JOSÉ MANUEL CARIDAD CASADO - ESTUDIO METRO ARQUITECTURA Y URBANISMO, S.L.P.		