


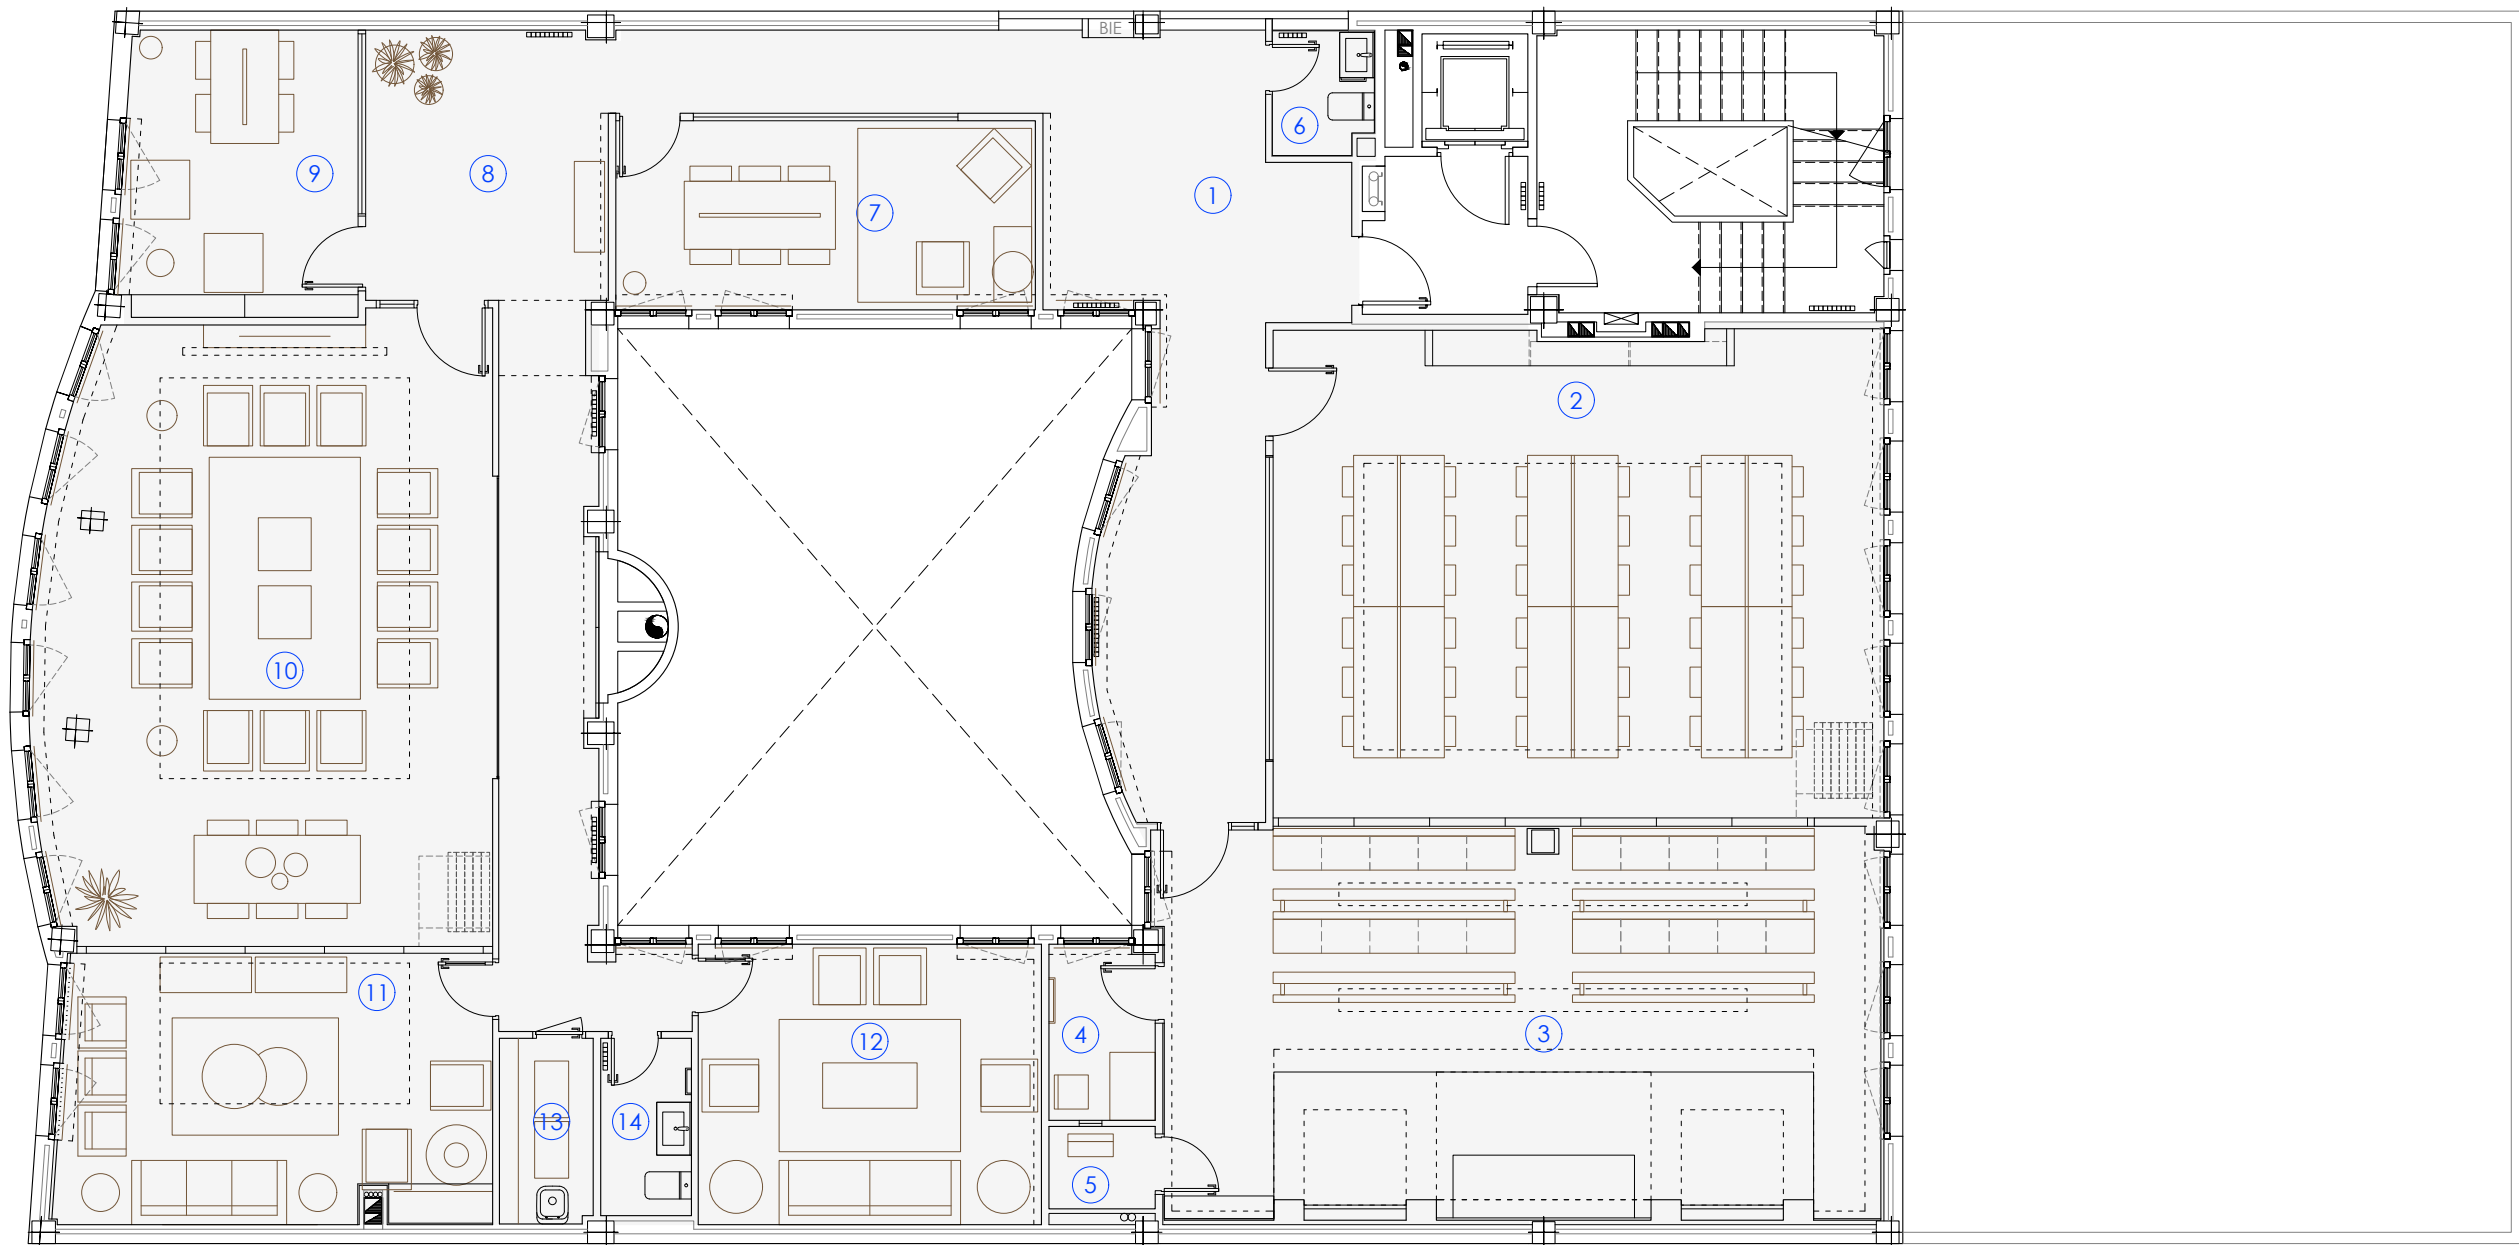

- 1. Zonas comunes 1 (oratorio, sala estudio) 26,52m²
- 2. Sala de estudio 51,75m²
- 3. Oratorio 48,02m²
- 4. Sacristía 3,34m²
- 5. Confesionario 1,66m²
- 6. Aseo 1 2,23m²
- 7. Salita / Juntas 13,87m²
- 8. Zonas comunes 2 (pasillos) 32,13m²
- 9. Despacho sacerdote 11,79m²
- 10. Sala de estar 48,16m²
- 11. Círculos 1 20,43m²
- 12. Círculos 2 16,84m²
- 13. Vertedero 3,03m²
- 14. Aseo 2 2,81m²

ÁREA DE INTERVENCIÓN DE LA REFORMA

A-4

REFUNDIDO: PROYECTO DE REFORMA EN VIVIENDA DE C/ ARZOBISPO MORCILLO 8-10

emplazamiento	C/ ARZOBISPO MORCILLO 8-10, ZARAGOZA	solicitante	FUNDACIÓN GRATAL
plano	Planta 4ª. MUEBLES Y SUPERFICIES	escala	1:50 (din A1) - 1:100 (din A3)
fecha	9-JUNIO-2025	sustituye a	
arquitectos	JOSÉ MANUEL CARIDAD CASADO ESTUDIO METRO ARQUITECTURA Y URBANISMO, S.L.P.	(Col. nº 6825 C.O.A.A.) (Col. nº 10046 C.O.A.A.)	