


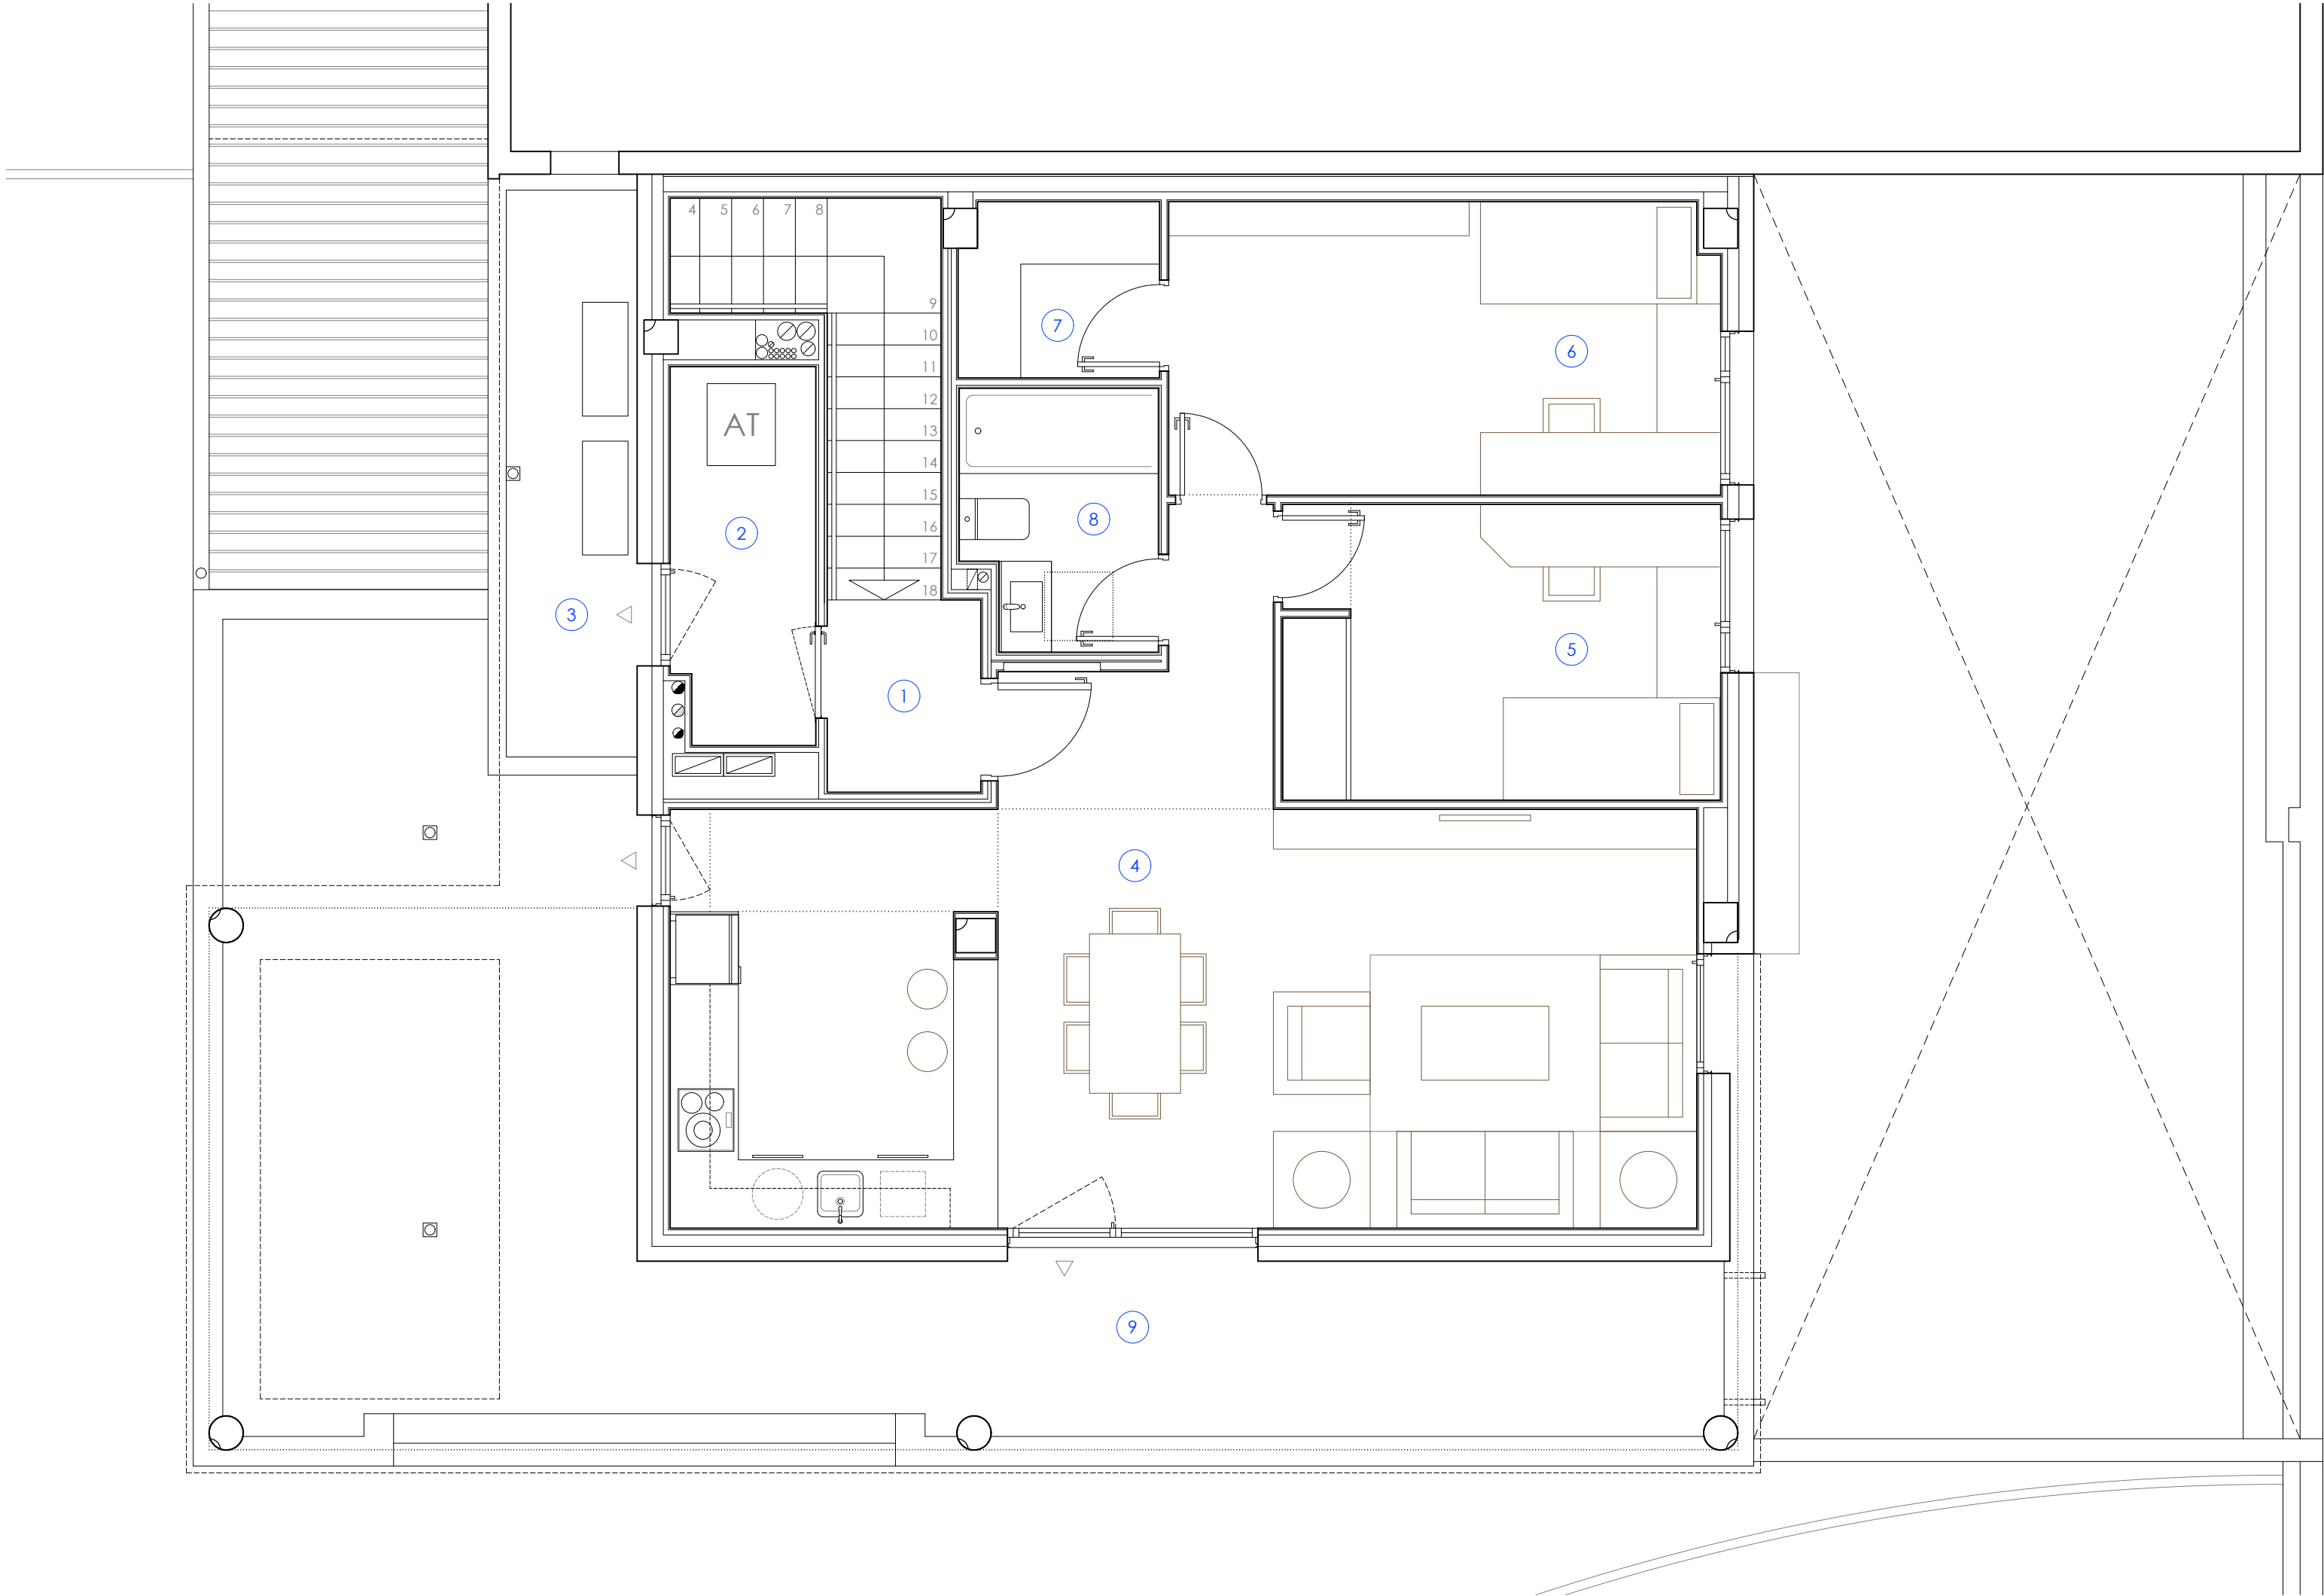

A-6

PROYECTO DE EJECUCIÓN DE CENTRO PARROQUIAL SAN GREGORIO OSTIENSE	
emplazamiento	AVENIDA DE SAN GREGORIO 14, DE ZARAGOZA.
promotor	ARZOBISPADO DE ZARAGOZA
plano	Planta 1ª. MUEBLES Y SUPERFICIES
escala	1:50 (din A2) - 1:100 (din A4)
fecha	ENERO DE 2023
sustituye a	
arquitectos	JOSÉ MANUEL CARIDAD CASADO - ESTUDIO METRO ARQUITECTURA Y URBANISMO, S.L.P.

PLANTA PRIMERA

COMUNES		
1.	RELLANO ESCALERA	4,80m²
2.	CUARTO DE INSTALACIONES	4,67m²
3.	TERRAZA DE INSTALACIONES	5,73m²
VIVIENDA		
4.	SALÓN-COMEDOR-COCINA	37,47m²
5.	DORMITORIO 1	10,01m²
6.	DORMITORIO 2	12,41m²
7.	VESTIDOR	2,71m²
8.	BAÑO	3,75m²
9.	TERRAZA	38,29m²