


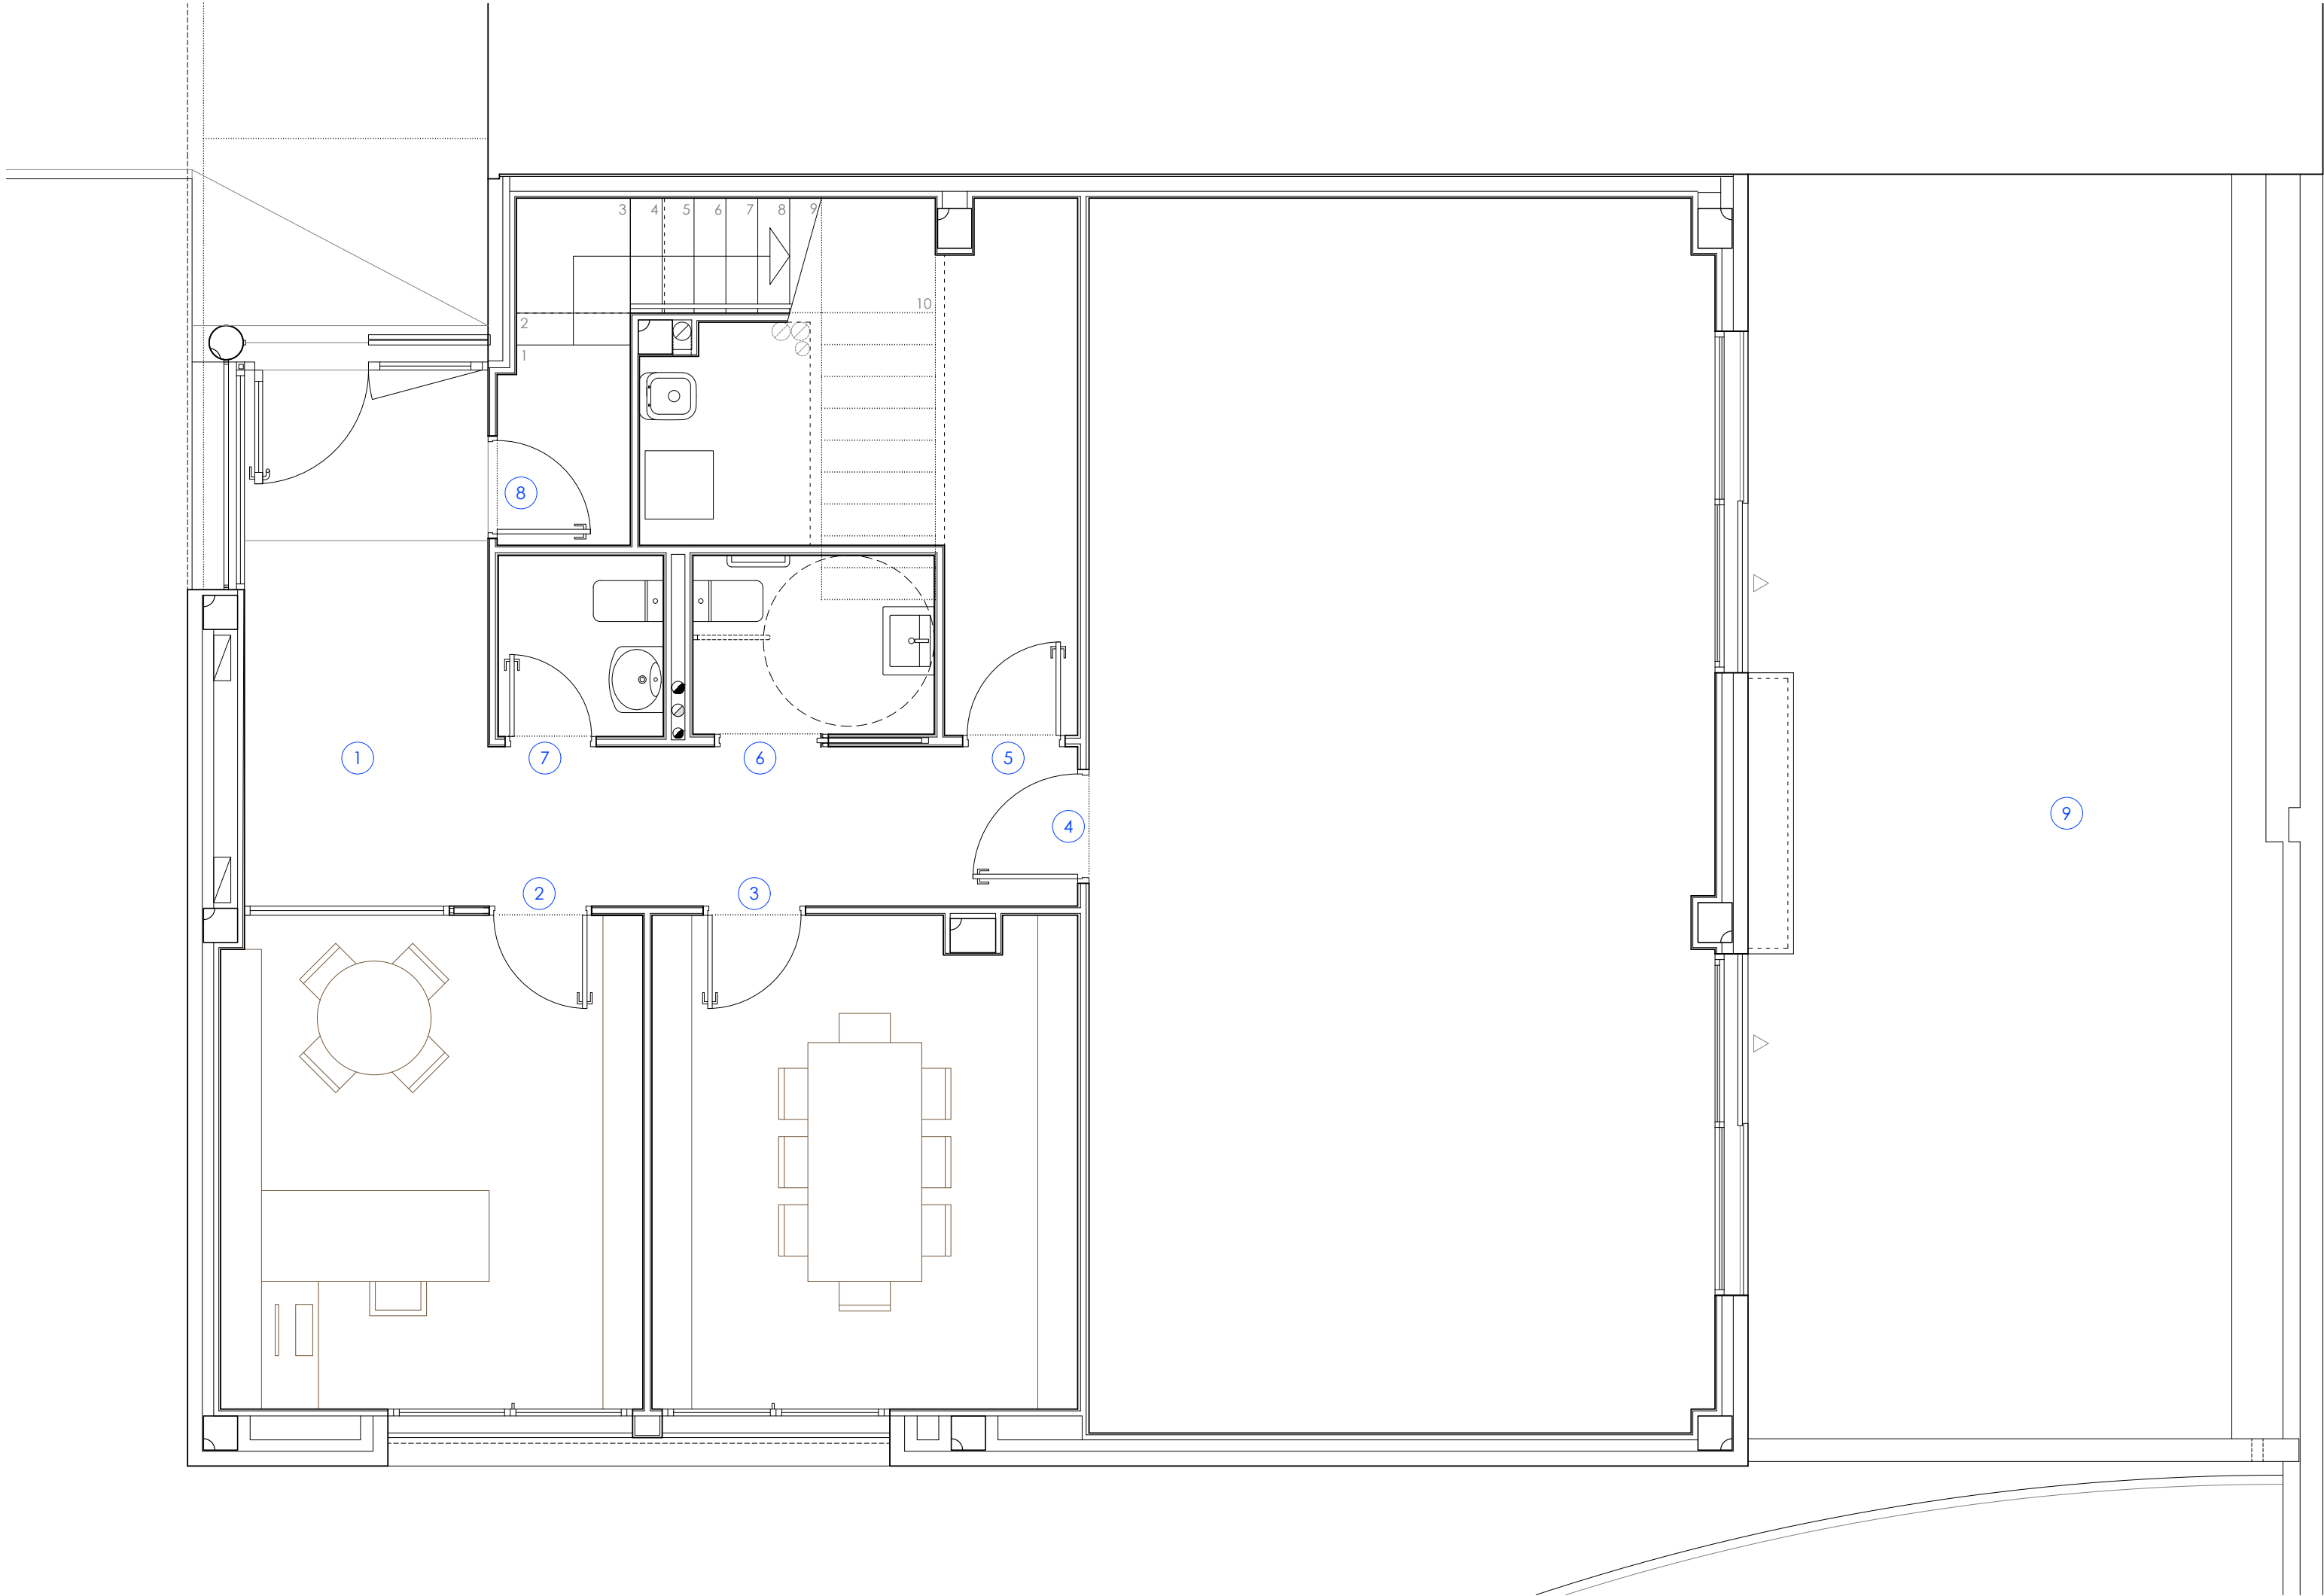

A-5'

PROYECTO DE EJECUCIÓN DE CENTRO PARROQUIAL SAN GREGORIO OSTIENSE

emplazamiento	AVENIDA DE SAN GREGORIO 14, DE ZARAGOZA.
promotor	ARZOBISPADO DE ZARAGOZA
plano	Planta Baja. MUEBLES Y SUPERFICIES
escala	1:50 (din A2) - 1:100 (din A4)
fecha	JULIO DE 2024
sustituye a	plano A-5 de marzo de 2024
arquitectos	JOSÉ MANUEL CARIDAD CASADO - ESTUDIO MEIRO ARQUITECTURA Y URBANISMO, S.L.P.

PLANTA BAJA

1.	DISTRIBUIDOR	17,25m²
2.	DESPACHO 1	16,04m²
3.	DESPACHO 2	16,05m²
4.	SALA MULTIUSOS	59,43m²
5.	ESPACIO SIN USO	10,54m²
6.	ASEO ACCESIBLE	3,33m²
7.	ASEO	2,31m²
8.	ESCALERA	6,01m²
9.	PATIO EXTERIOR	53,30m²